


**DETALLS DE SERRALLERIA D'ALUMINI**



SERRALLERIA D'ALUMINI LACAT AMB TALL TÈRMIC, TIRADORS D'ACER INOXIDABLE, VIDRE LAMINAT DOBLE AMB CÀMARA DE 3+3-12-3+3 MM

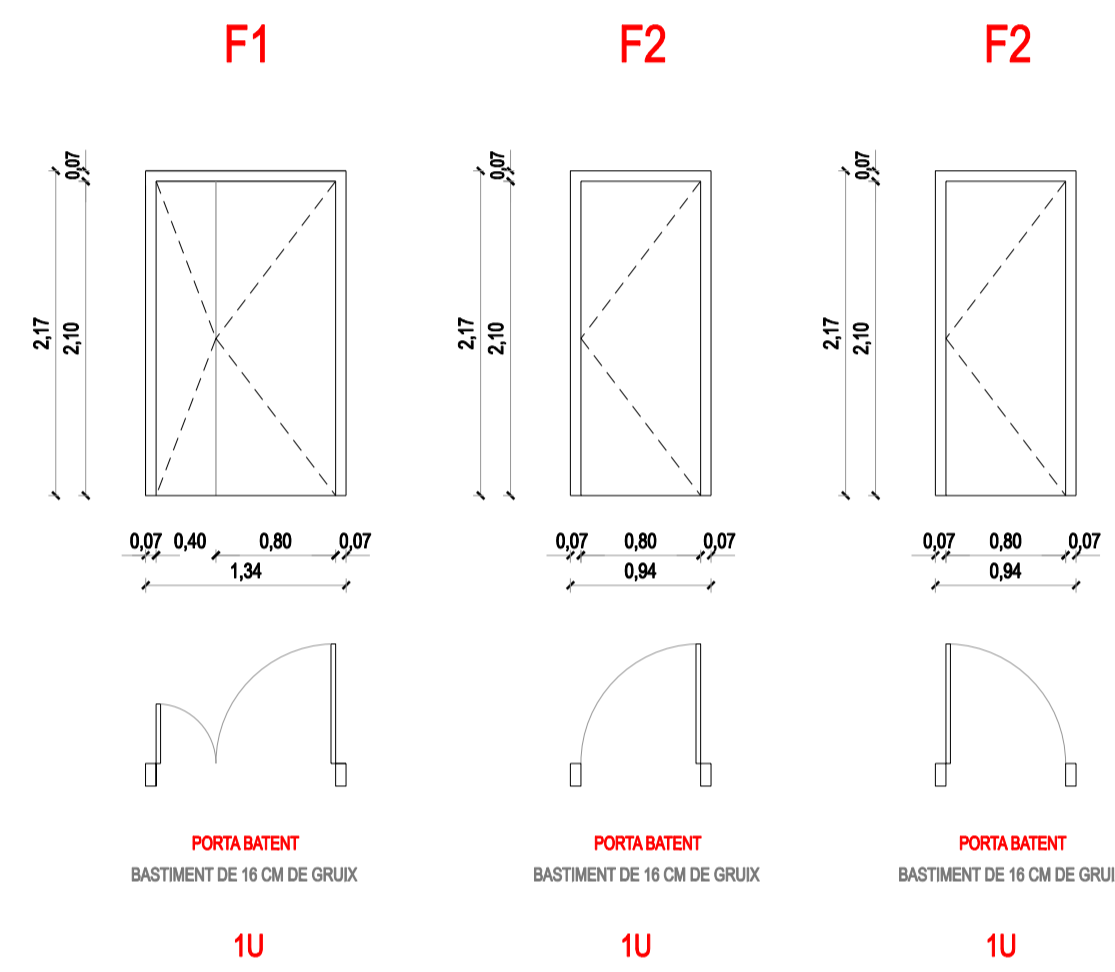

**DETALLS DE FUSTERIA**

FUSTERIA DE BASTIMENT DE BASE DE FUSTA DE PI FLANDES PER A ANAR REVESTIDA  
PORTA AMB REVESTIMENT DE MELAMINA IGUAL A L'EXISTENT  
REVESTIMENT DE BASTIMENT SISTEMA BLOC PORTA TAMBÉ DE MELAMINA

SERRALLERIA AMB PERNIS, PANYS I TIRADORS D'ACER INOXIDABLE

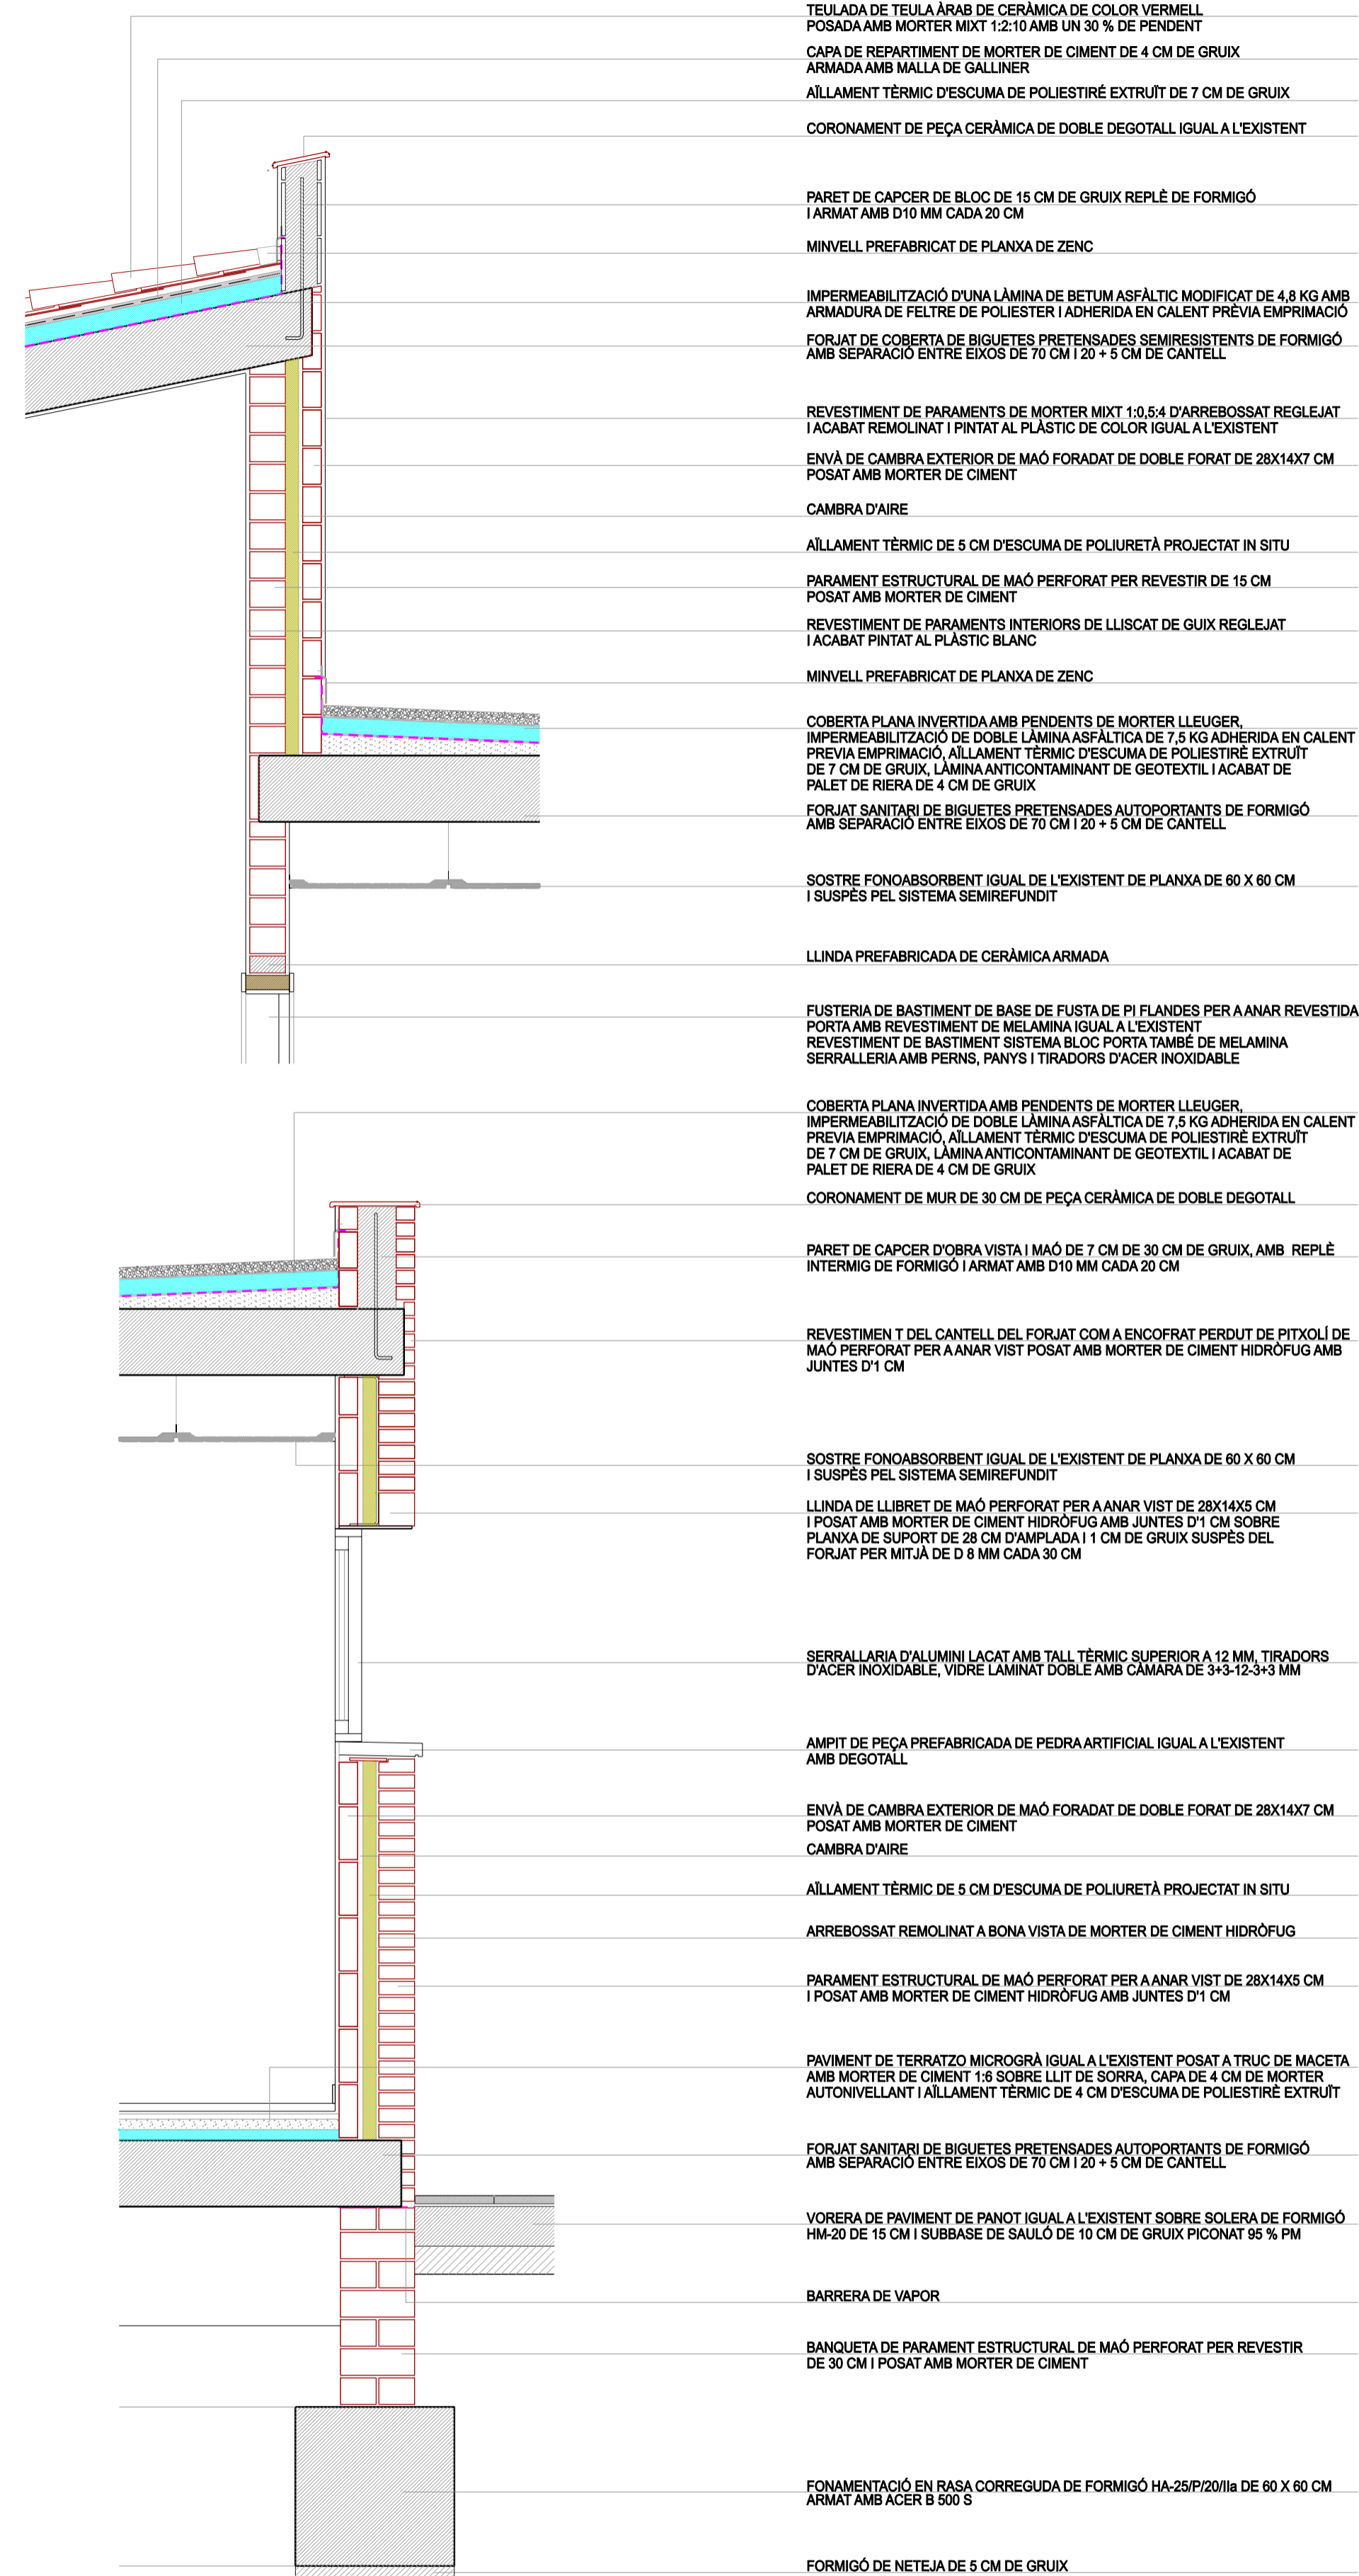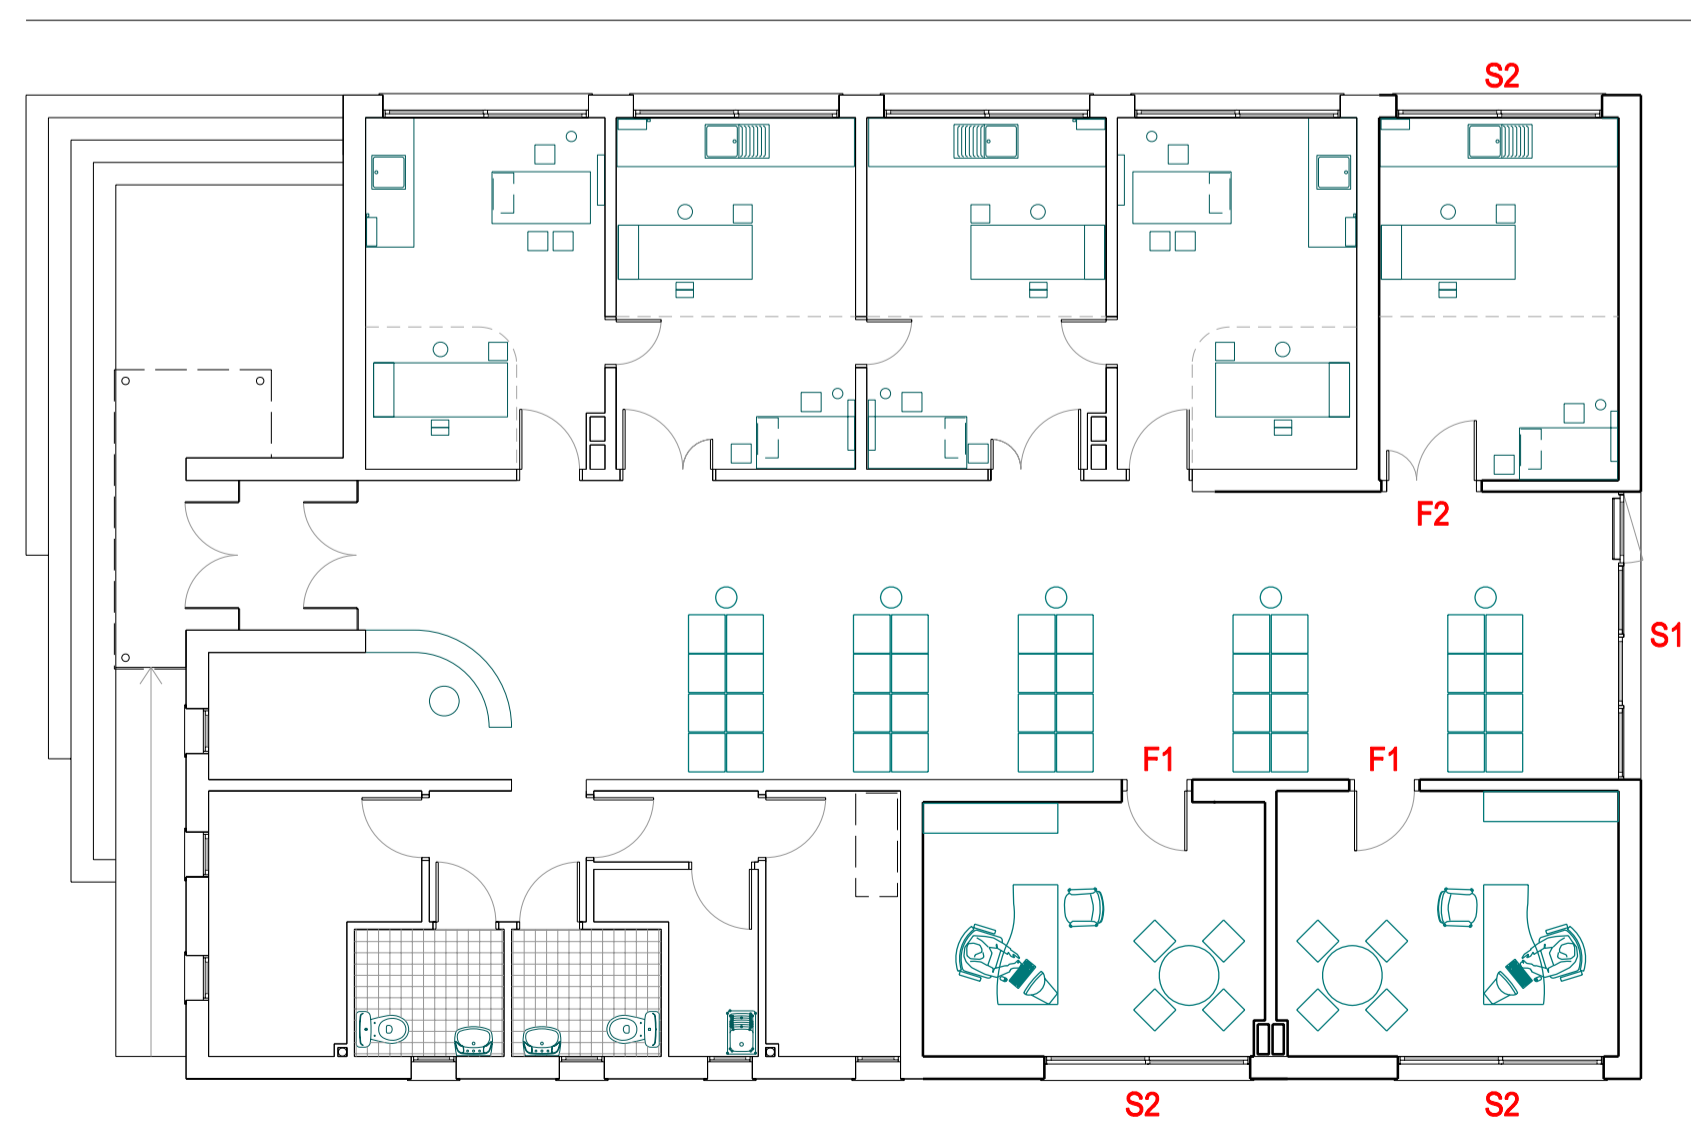

PROJECTE:  
**AMPLIACIÓ DISPENSARI MUNICIPAL**

PLÀNOL:  
**FUSTERIA, SERRALLERIA  
I DETALL CONSTRUCTIU**

NÚM:  
**15**

DATA:  
NOVEMBRE DE 2013

REFERÈNCIA:  
A36812

ESCALA:  
1/50 I 1/20

PROMOTOR:  
**AJUNTAMENT DE FORNELLS DE LA SELVA**

L'ARQUITECTE:  
MANUEL ALEMANY I MASGRAU