


SECCIÓ

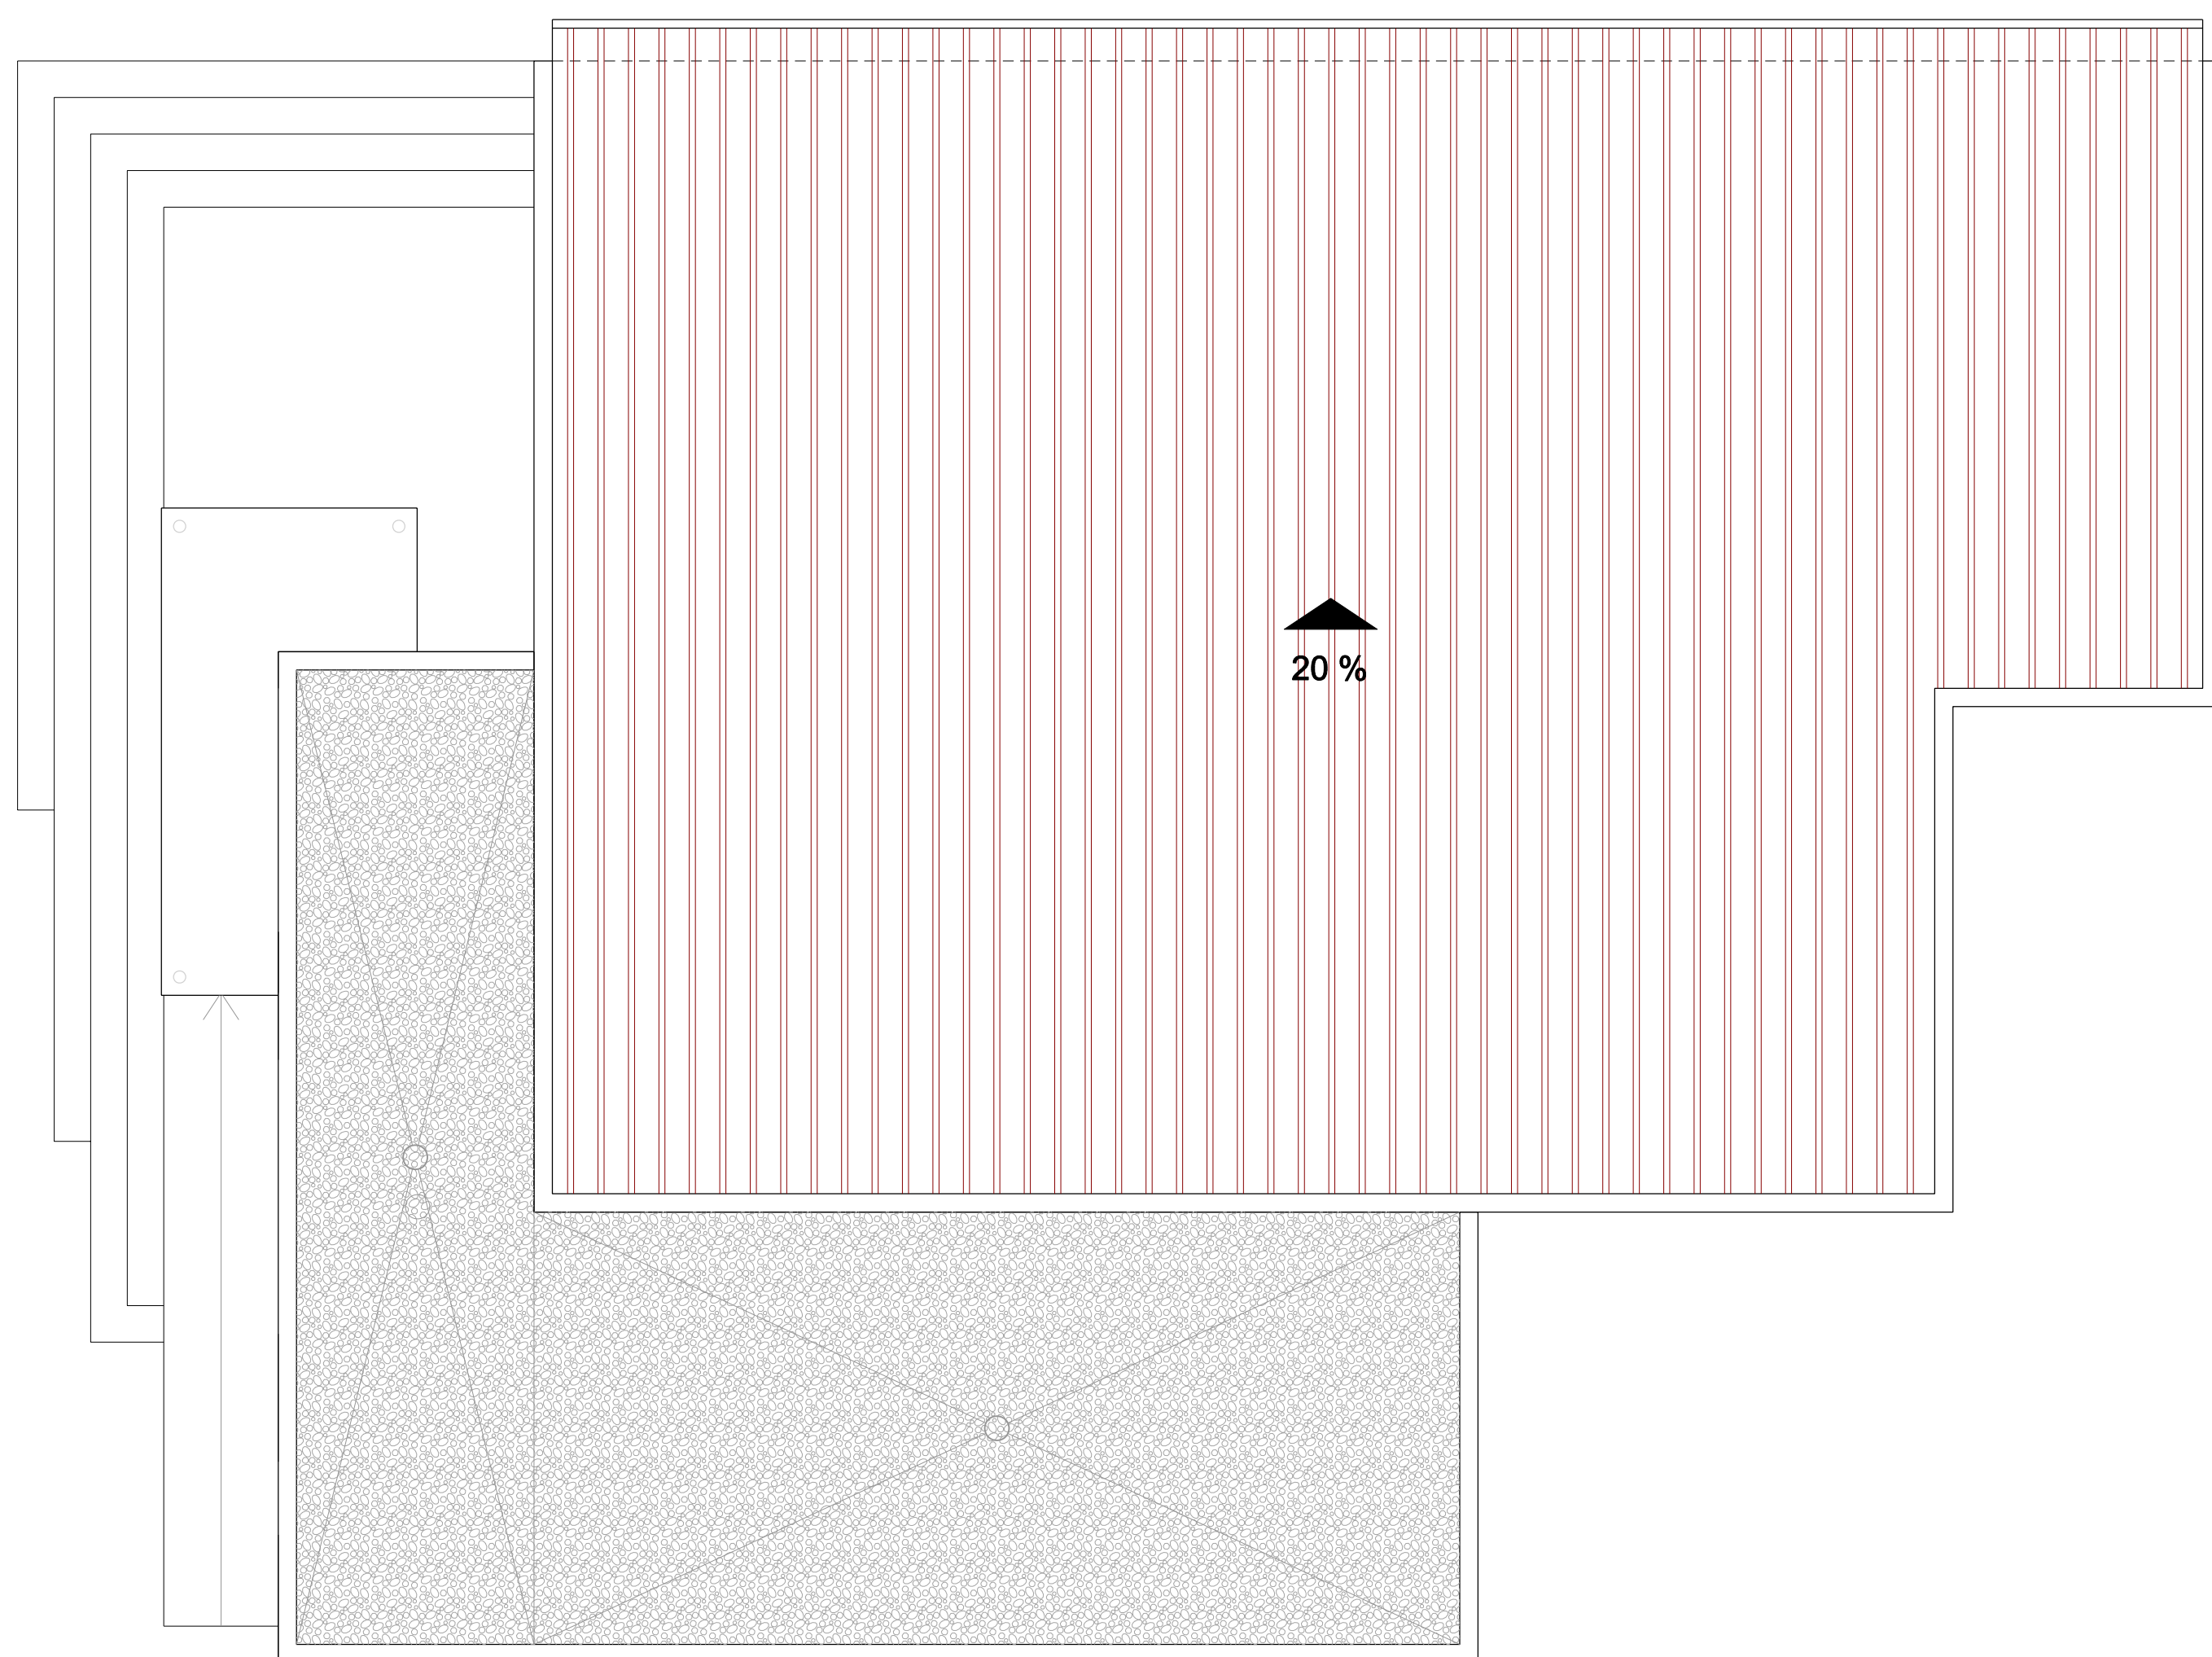

PLANTA DE COBERTA

COBERTA DE TEULA SOBRE SOSTRE INCLINAT
 A UNA VESSANT DEL 20 % DE PENDENT
 COBERTA PLANA INVERTIDA AMB ACABAT DE PALET DE RIERA



Consell
 Comarcal
 del Gironès

PROJECTE:

AMPLIACIÓ DISPENSARI MUNICIPAL

PLÀNOL:
 PLANTA DE COBERTA I SECCIÓ
 ESTAT ACTUAL

NÚM:

4

DATA:
 NOVEMBRE DE 2013

REFERÈNCIA:
 A36812

ESCALA:
 1/50

PROMOTOR:

AJUNTAMENT DE FORNELLS DE LA SELVA

L'ARQUITECTE:

MANUEL ALEMANY I MASGRAU