




FAÇANA NORD

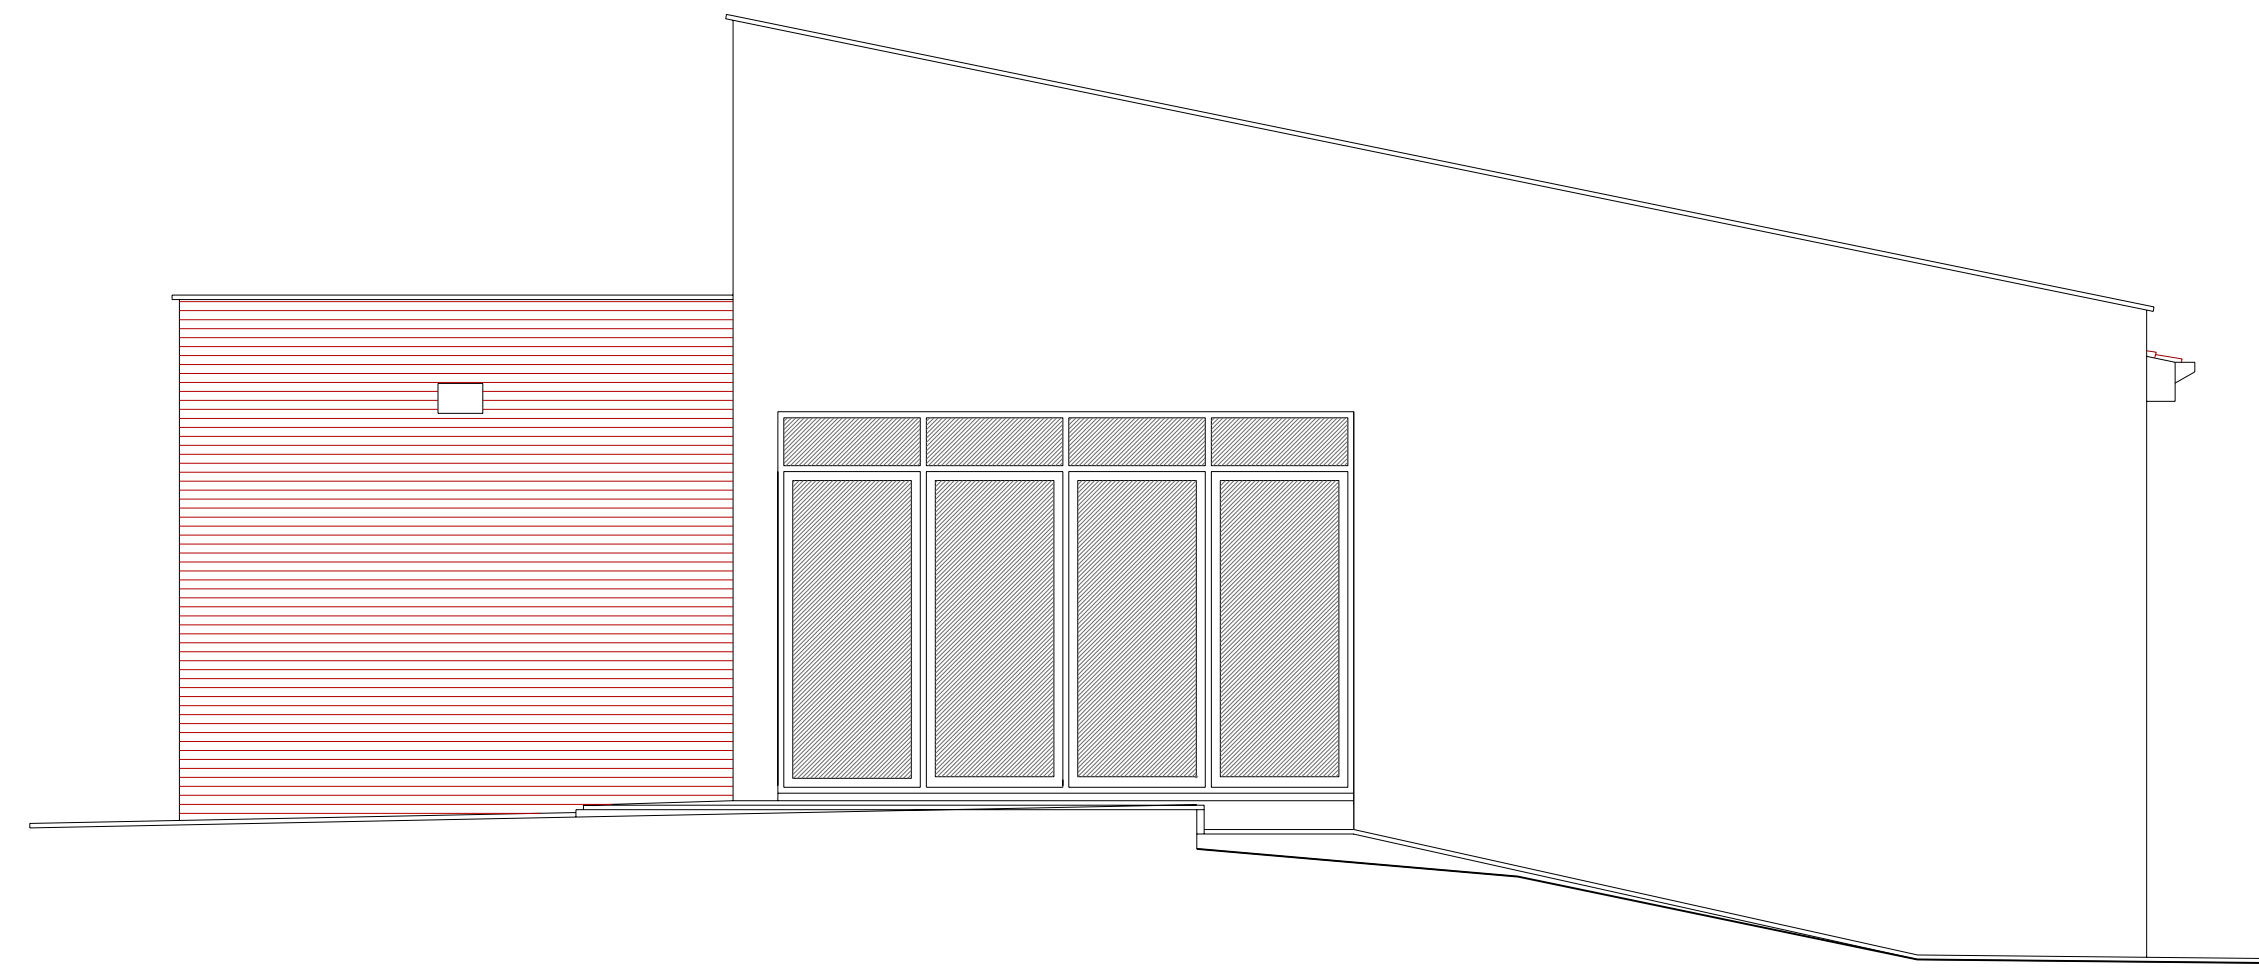

FAÇANA SUD

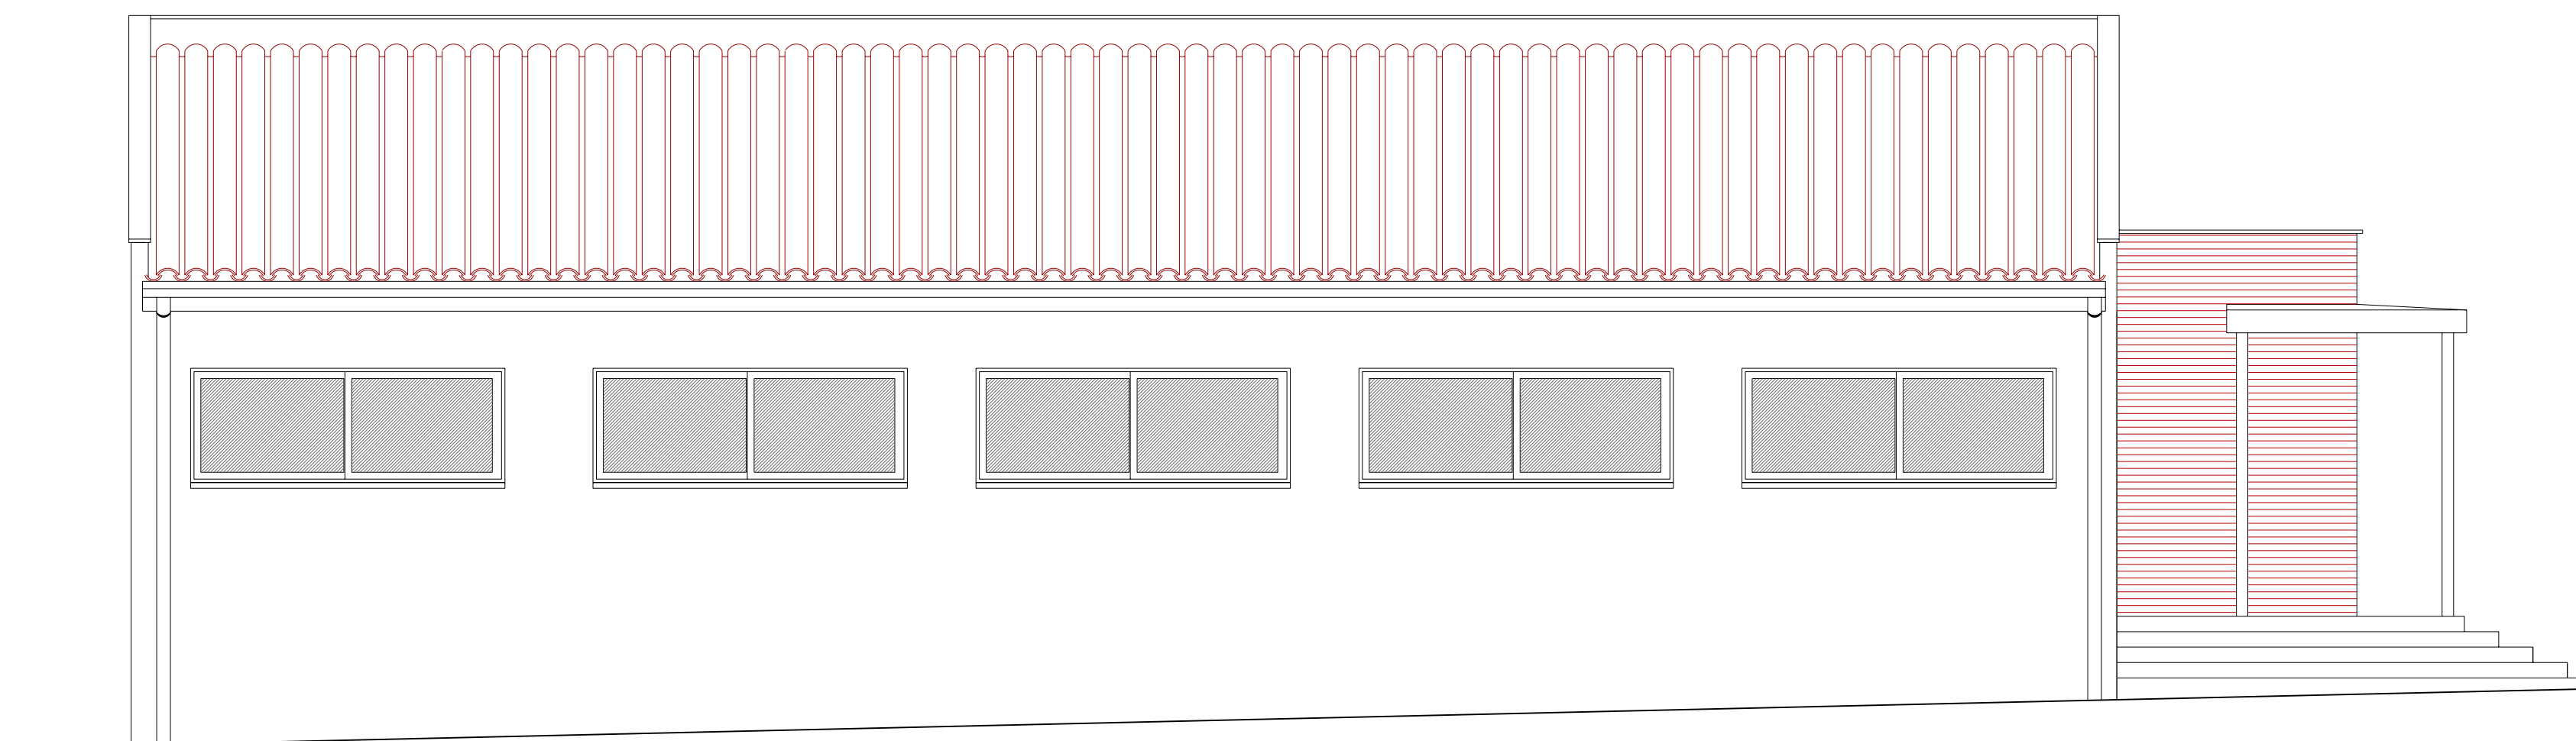

FAÇANA EST

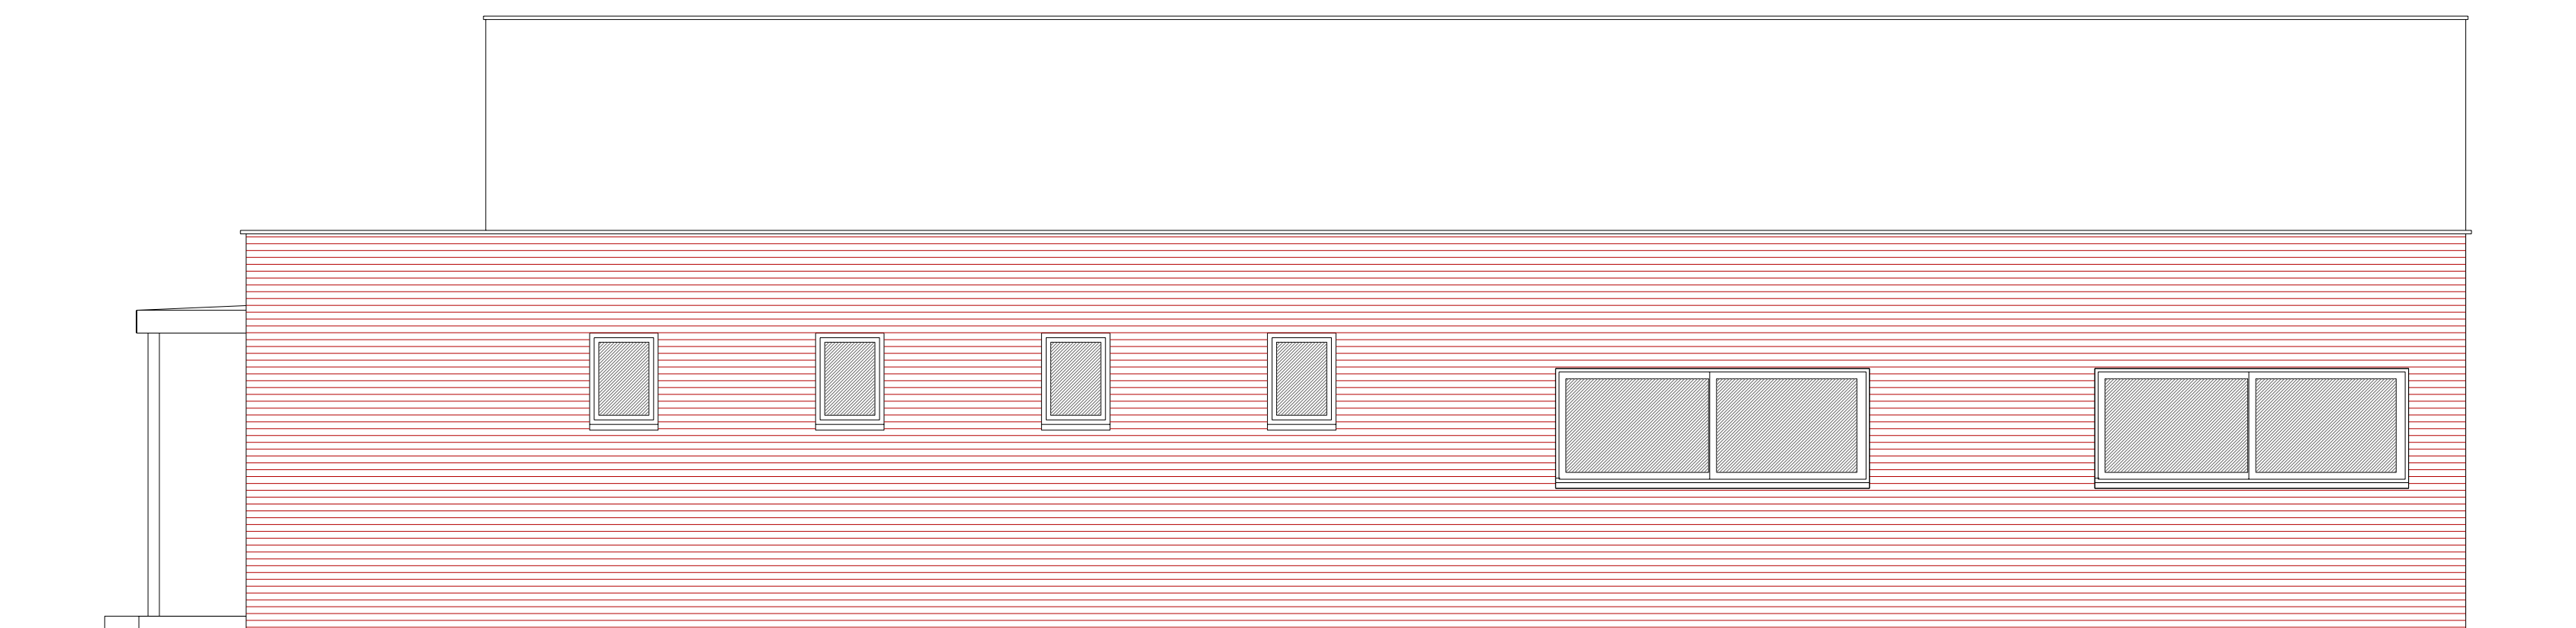

FAÇANA OEST



Consell
Comarcal
del Gironès

PROJECTE:

AMPLIACIÓ DISPENSARI MUNICIPAL

PLÀNOL:

FAÇANES

NÚM:

7

DATA:

NOVEMBRE DE 2013

REFERÈNCIA:

A36812

ESCALA:

1/50

PROMOTOR:

AJUNTAMENT DE FORNELLS DE LA SELVA

L'ARQUITECTE:

MANUEL ALEMANY I MASGRAU