


FORJAT SANITARI

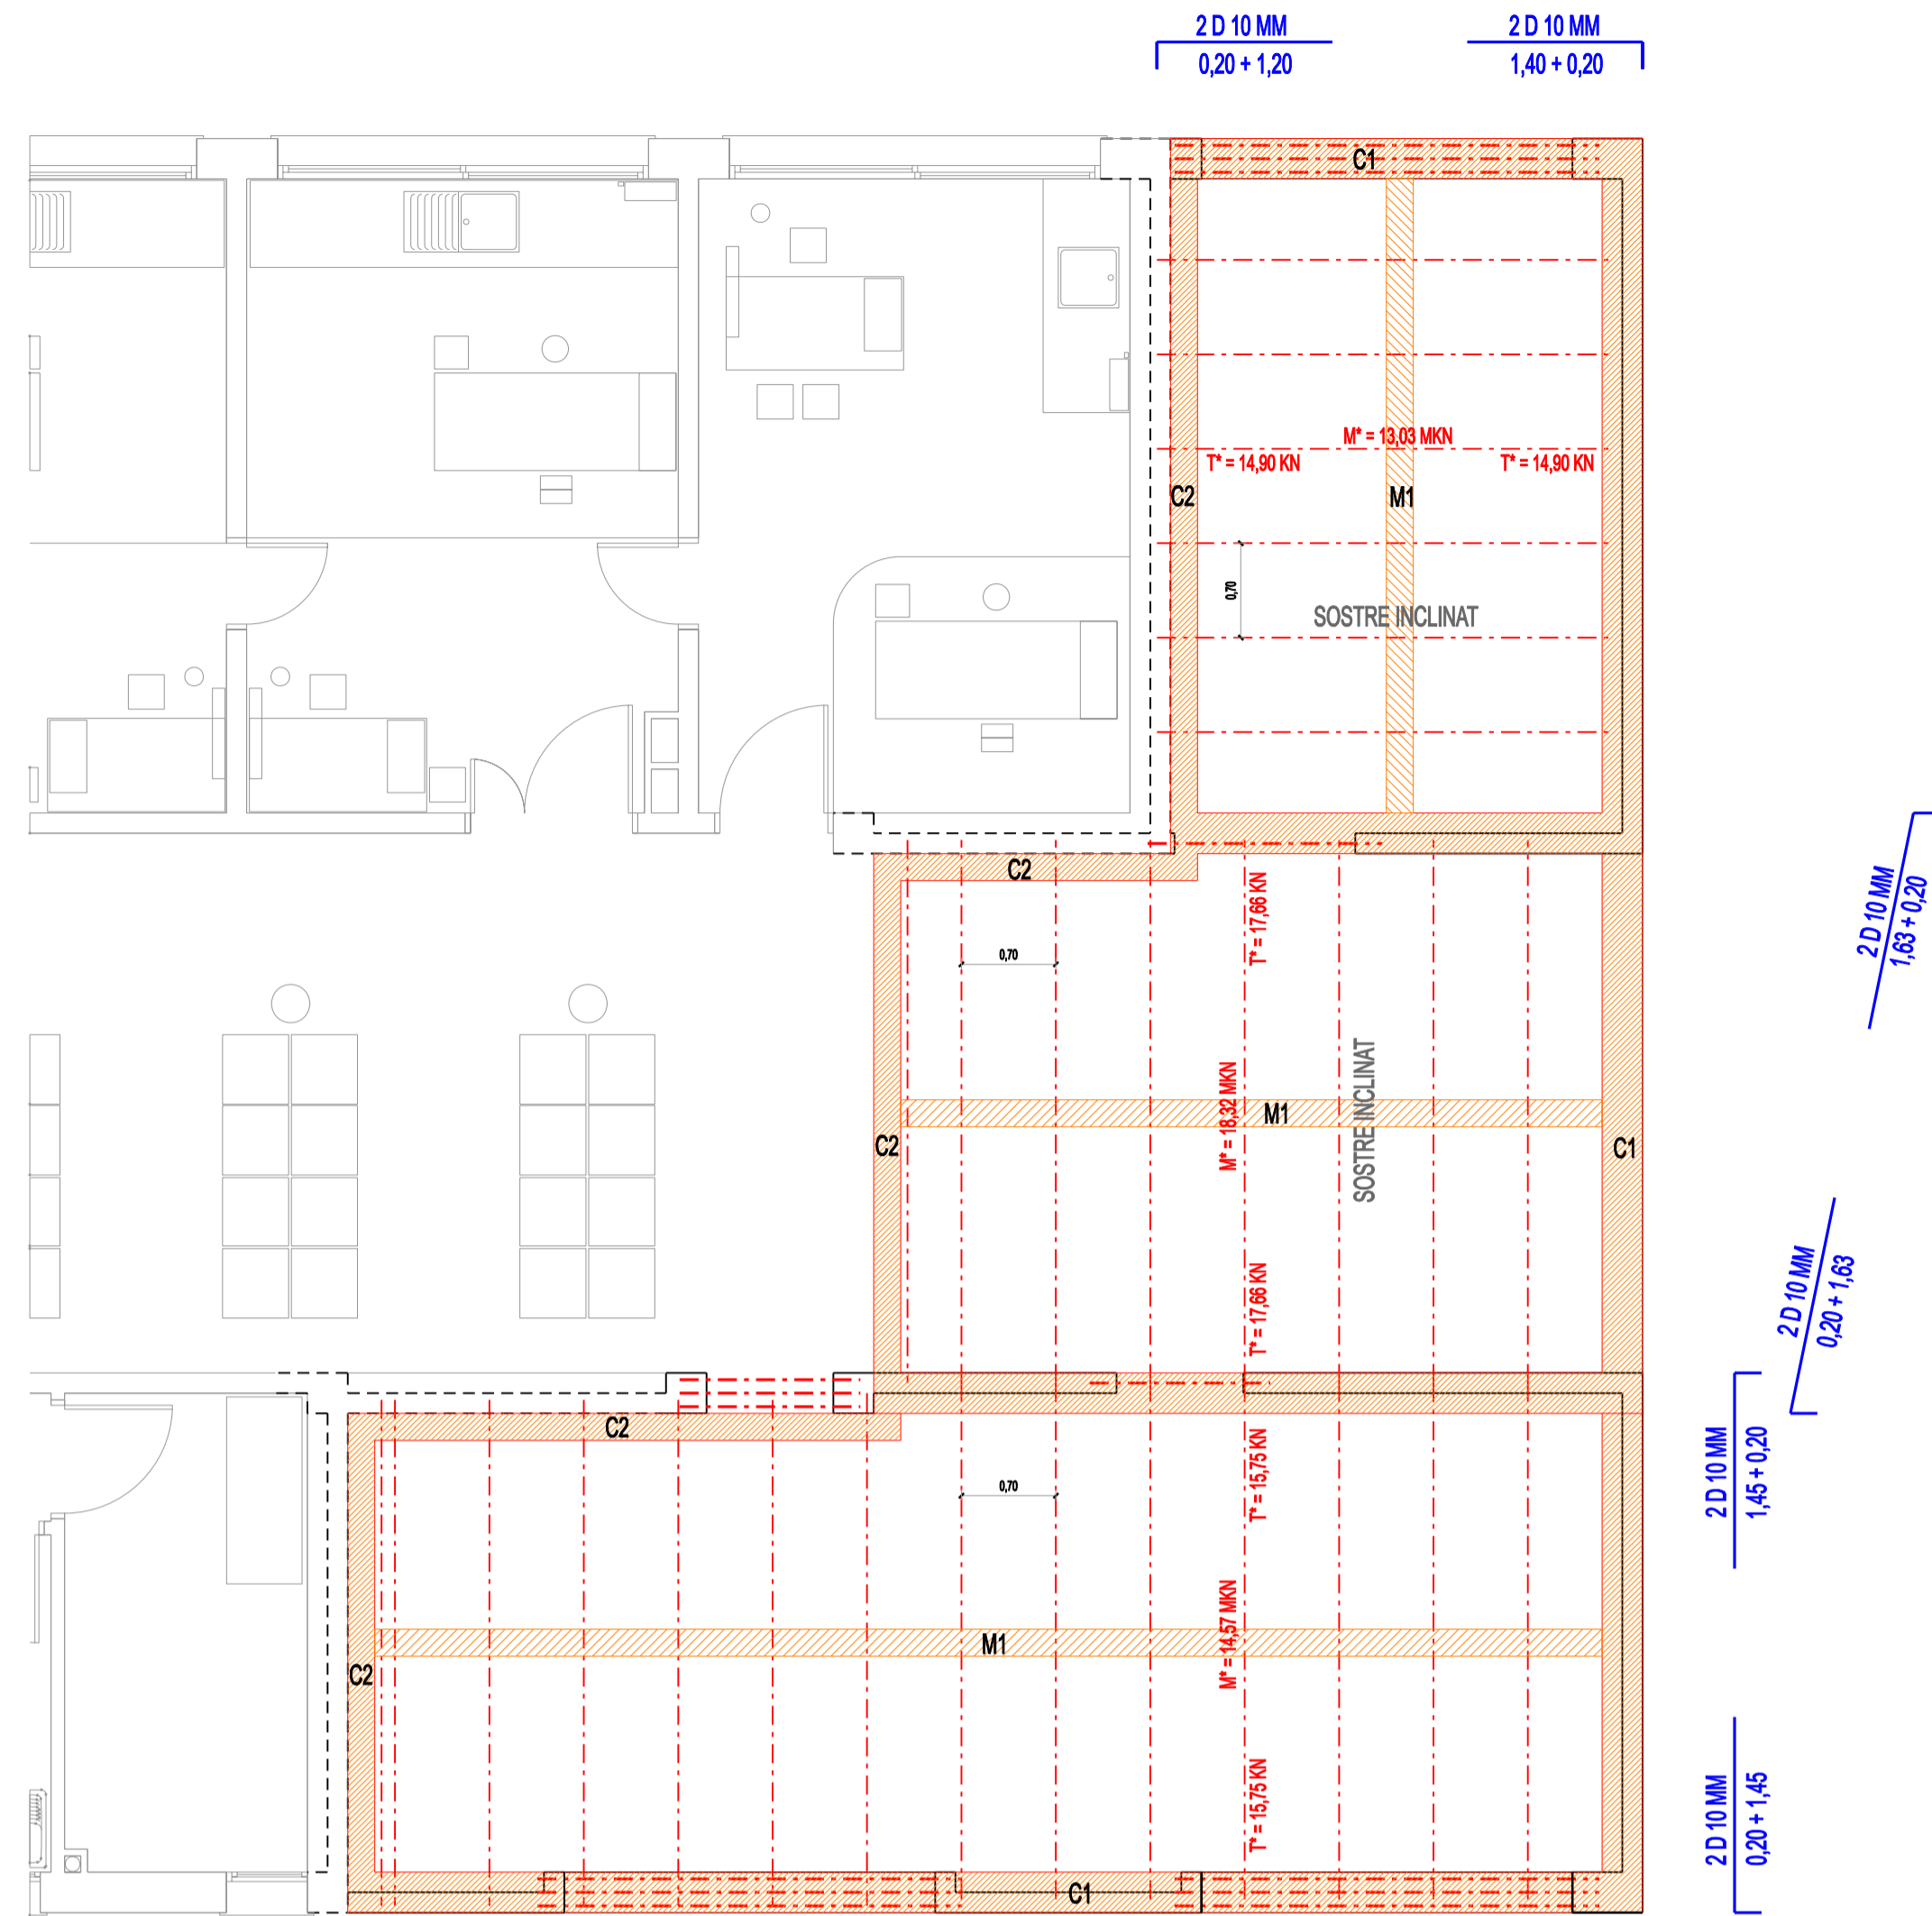

FORJAT DE COBERTA

ESTRUCTURES

ESTRUCTURA VERTICAL:

MURS DE CÀRREGA DE MAÓ PERFORAT

ESTRUCTURA HORIZONTAL:

FORJAT SANITARI DE BIGUETES PRETENSADAES AUTOPORTANTS DE FORMIGÓ AMB SEPARACIÓ ENTRE EIXOS DE 70 CM I 20 + 5 CM DE CANTELL
 FORJAT DE COBERTA DE BIGUETES PRETENSADAES SEMIRESISTENTS DE FORMIGÓ AMB SEPARACIÓ ENTRE EIXOS DE 70 CM I 20 + 5 CM DE CANTELL
 REVOLTONS DE FORMIGÓ ALLEUGERIT DE 60 X 20 CM
 CÈRCOL PERIMETRAL DE 30X25 CM ARMAT AMB 4 D 12 MM, MASSISSAT DE 20X25 CM ARMAT AMB DE 2 D 12 MM, I MALLA ELECTROSOLDADA DE 15 X 15 CN D 5 MM


CÀRREGUES ADOPTADES:

FORJAT SANITARI: PP + CP = 4,5 KN/M2
 FORJAT DE COBERTA: PP + CP = 6,2 KN/M2
 SU + SE = 5,0 KN/M2
 SU + SV = 1,4 KN/M2

COEFICIENTS DE PONDERACIÓ:

MAJORACIÓ DE CÀRREGUES 1,60
 MINORACIÓ DE LA RESISTÈNCIA DEL FORMIGÓ 1,50
 MINORACIÓ DE LA RESISTÈNCIA DE L'ACER 1,15

FORMIGÓ HA-25/T/20/IIa
 ACER B-500S

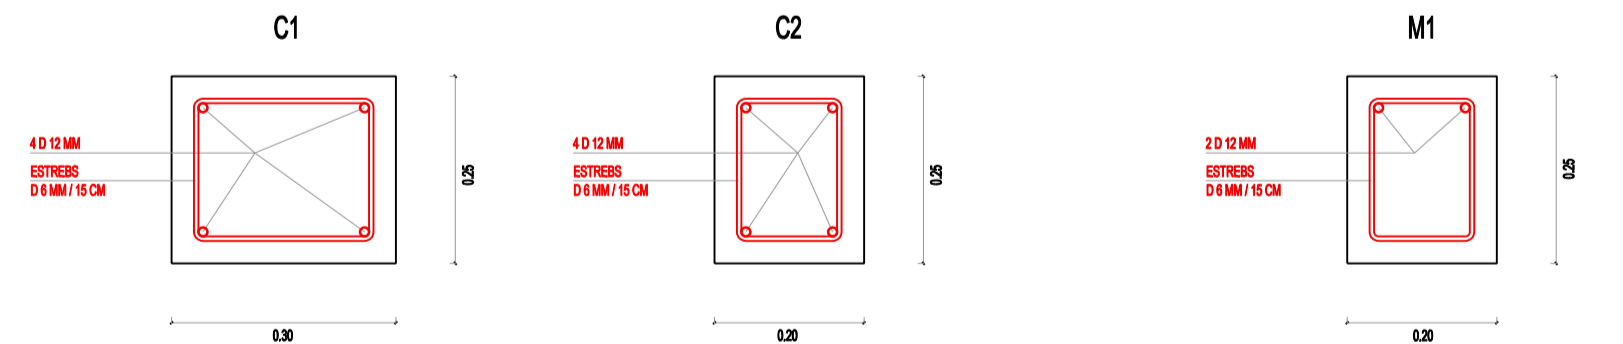

DETALLS DE CÈRCOL

DETALL MASSISSAT

CARACTERÍSTIQUES DELS MATERIALS - FORJATS UNIDIRECCIONALS											

DADES DEL FORJAT UNIDIRECCIONAL	
CARREGUES	SECCIÓ TIPUS DEL FORJAT
FORJAT SANITARI 9,8 KN/M ²	
FORJAT DE COBERTA 7,8 KN/M ²	

RECORRIMENTS NOMINALS (*)	

AMB ACCIONS DINÀMIQUES				
ARMADURA	ANCORAT HORIZONTAL		LONG D'ENCAIALLAMENT	
	B-400-SD	B-500-SD	B-400-SD	B-500-SD
D 12	25cm	30cm	40cm	50cm
D 14	30cm	40cm	50cm	60cm
D 16	40cm	50cm	60cm	70cm
D 20	70cm	100cm	80cm	100cm
D 25	110cm	150cm	120cm	150cm

DISPOSICIÓ DE SEPARADORS		
Element	Element	Distància màxima
Elementes horitzontals (Bases de formigó, etc.)	Enganxat inferior	500 o 100cm
	Enganxat superior	500 o 50cm
Murs	Cada enganxat	500 o 50cm
	Separació entre enganxats	100cm
Bigues (*)		100cm
Esports (*)		1000 o 200cm



Consell Comarcal del Gironès

PROJECTE:

AMPLIACIÓ DISPENSARI MUNICIPAL

PLÀNOL: NÚM:

ESTRUCTURES

10

DATA: REFERÈNCIA: ESCALA:

NOVEMBRE DE 2013

A36812

1/50

PROMOTOR:

AJUNTAMENT DE FORNELLS DE LA SELVA

L'ARQUITECTE:

MANUEL ALEMANY I MASGRAU