


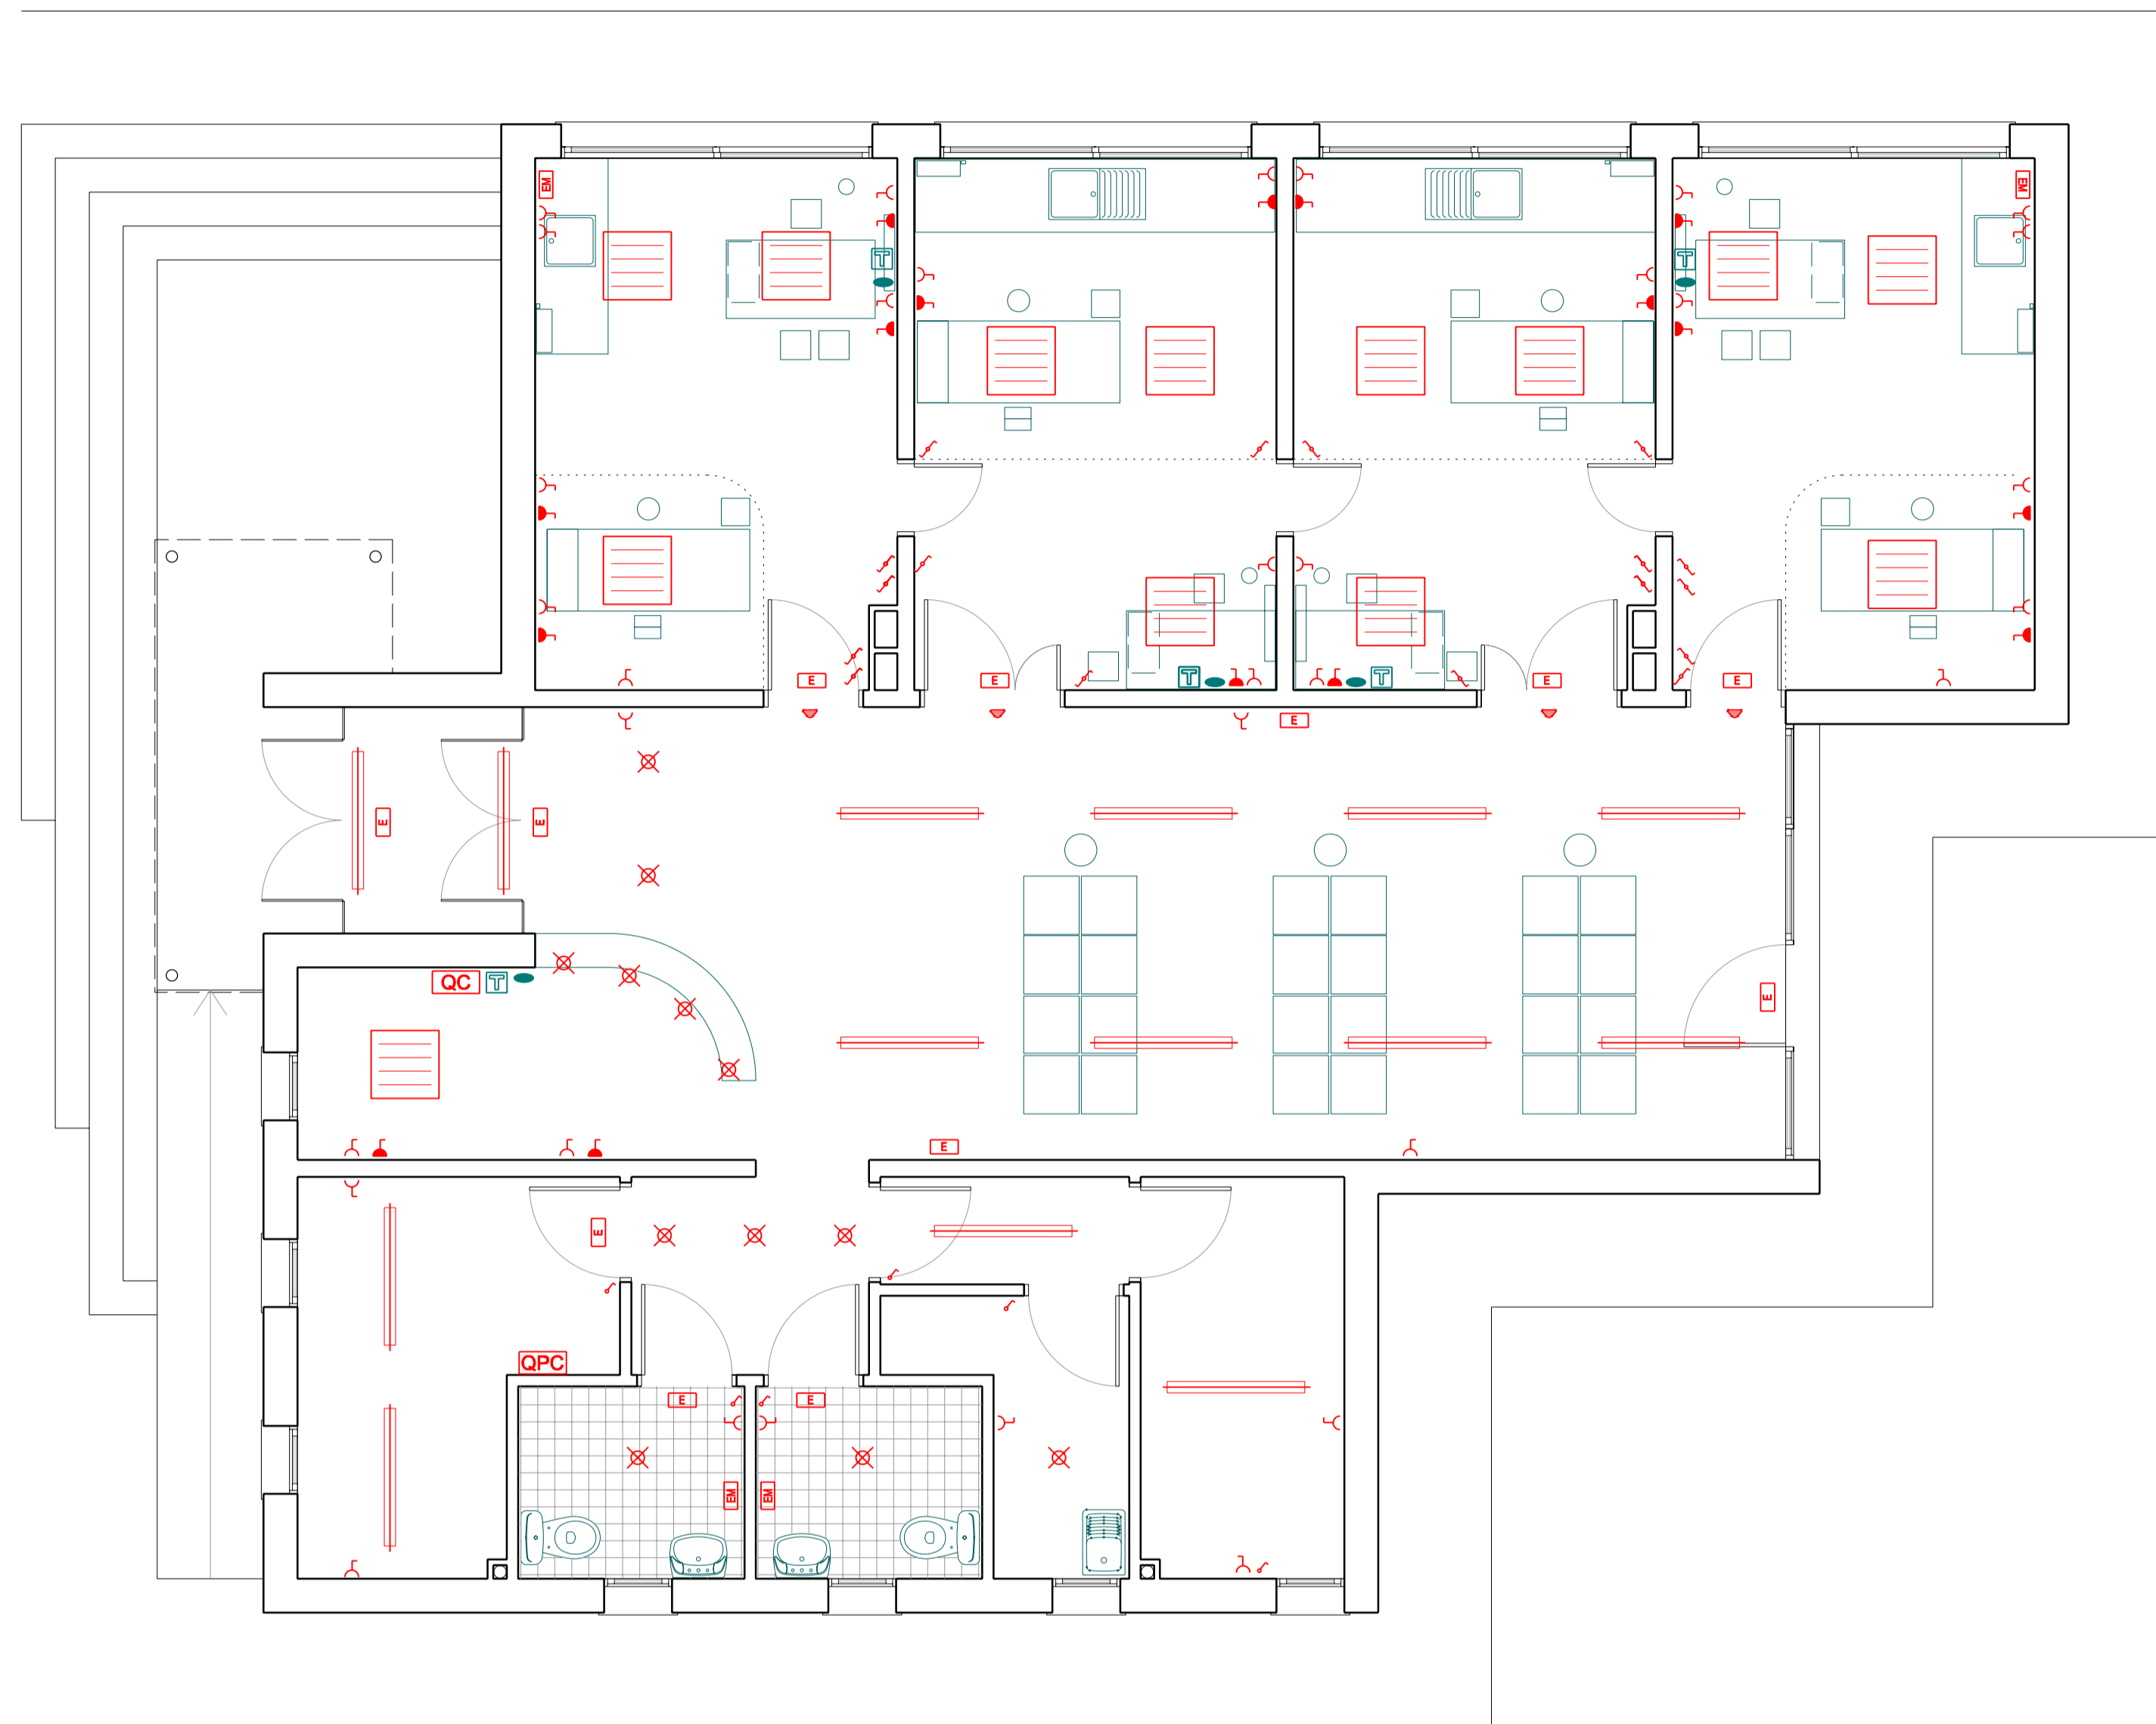









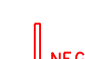


CAIXA DE PROTECCIÓ I COMPTADOR



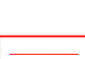

 SITUATS A LÍMIT DE FINCA AMB EL CARRER



PLANTA D'INSTAL·LACIONS

ELECTRICITAT

-  CAIXA GENERAL DE PROTECCIÓ I CAIXA DE SECCIONAMENT
-  COMPTADOR
-  QUADRE DE CONTROL DE POTÈNCIA, PROTECCIÓ I COMANDAMENT
-  LLUMINÀRIA FLUORESCENT LONGITUDINAL SUSPESA DEL SOSTRE DE 1X58 W
-  LLUMINÀRIA FLUORESCENT DE 4X18 W DE 60X60 CM ENCASTADA AL SOSTRE
-  PUNT DE LLUM DE PARET
-  PUNT DE LLUM DE SOSTRE
-  PUNT DE LLUM INDICADOR D'ACCÉS
-  NEGATOSCOPI
-  EIXUGAMANS ELÈCTRIC
-  ENLLUMENAT D'EMERGÈNCIA

-  ENDOLL 16 A GENERAL
-  ENDOLL 16 A INFORMÀTICA
-  INTERRUPTOR
-  COMMUTADOR

COMUNICACIÓ

-  PRESA TELEFÒNICA
-  PRESA DE XARXA INFORMÀTICA RJ-45



PROJECTE:

AMPLIACIÓ DISPENSARI MUNICIPAL

PLÀNOL:

NÚM:

5

DATA:

NOVEMBRE DE 2013

REFERÈNCIA:

A36812

ESCALA:

1/50

PROMOTOR:

AJUNTAMENT DE FORNELLS DE LA SELVA

L'ARQUITECTE:

MANUEL ALEMANY I MASGRAU