


SECCIÓ AA'

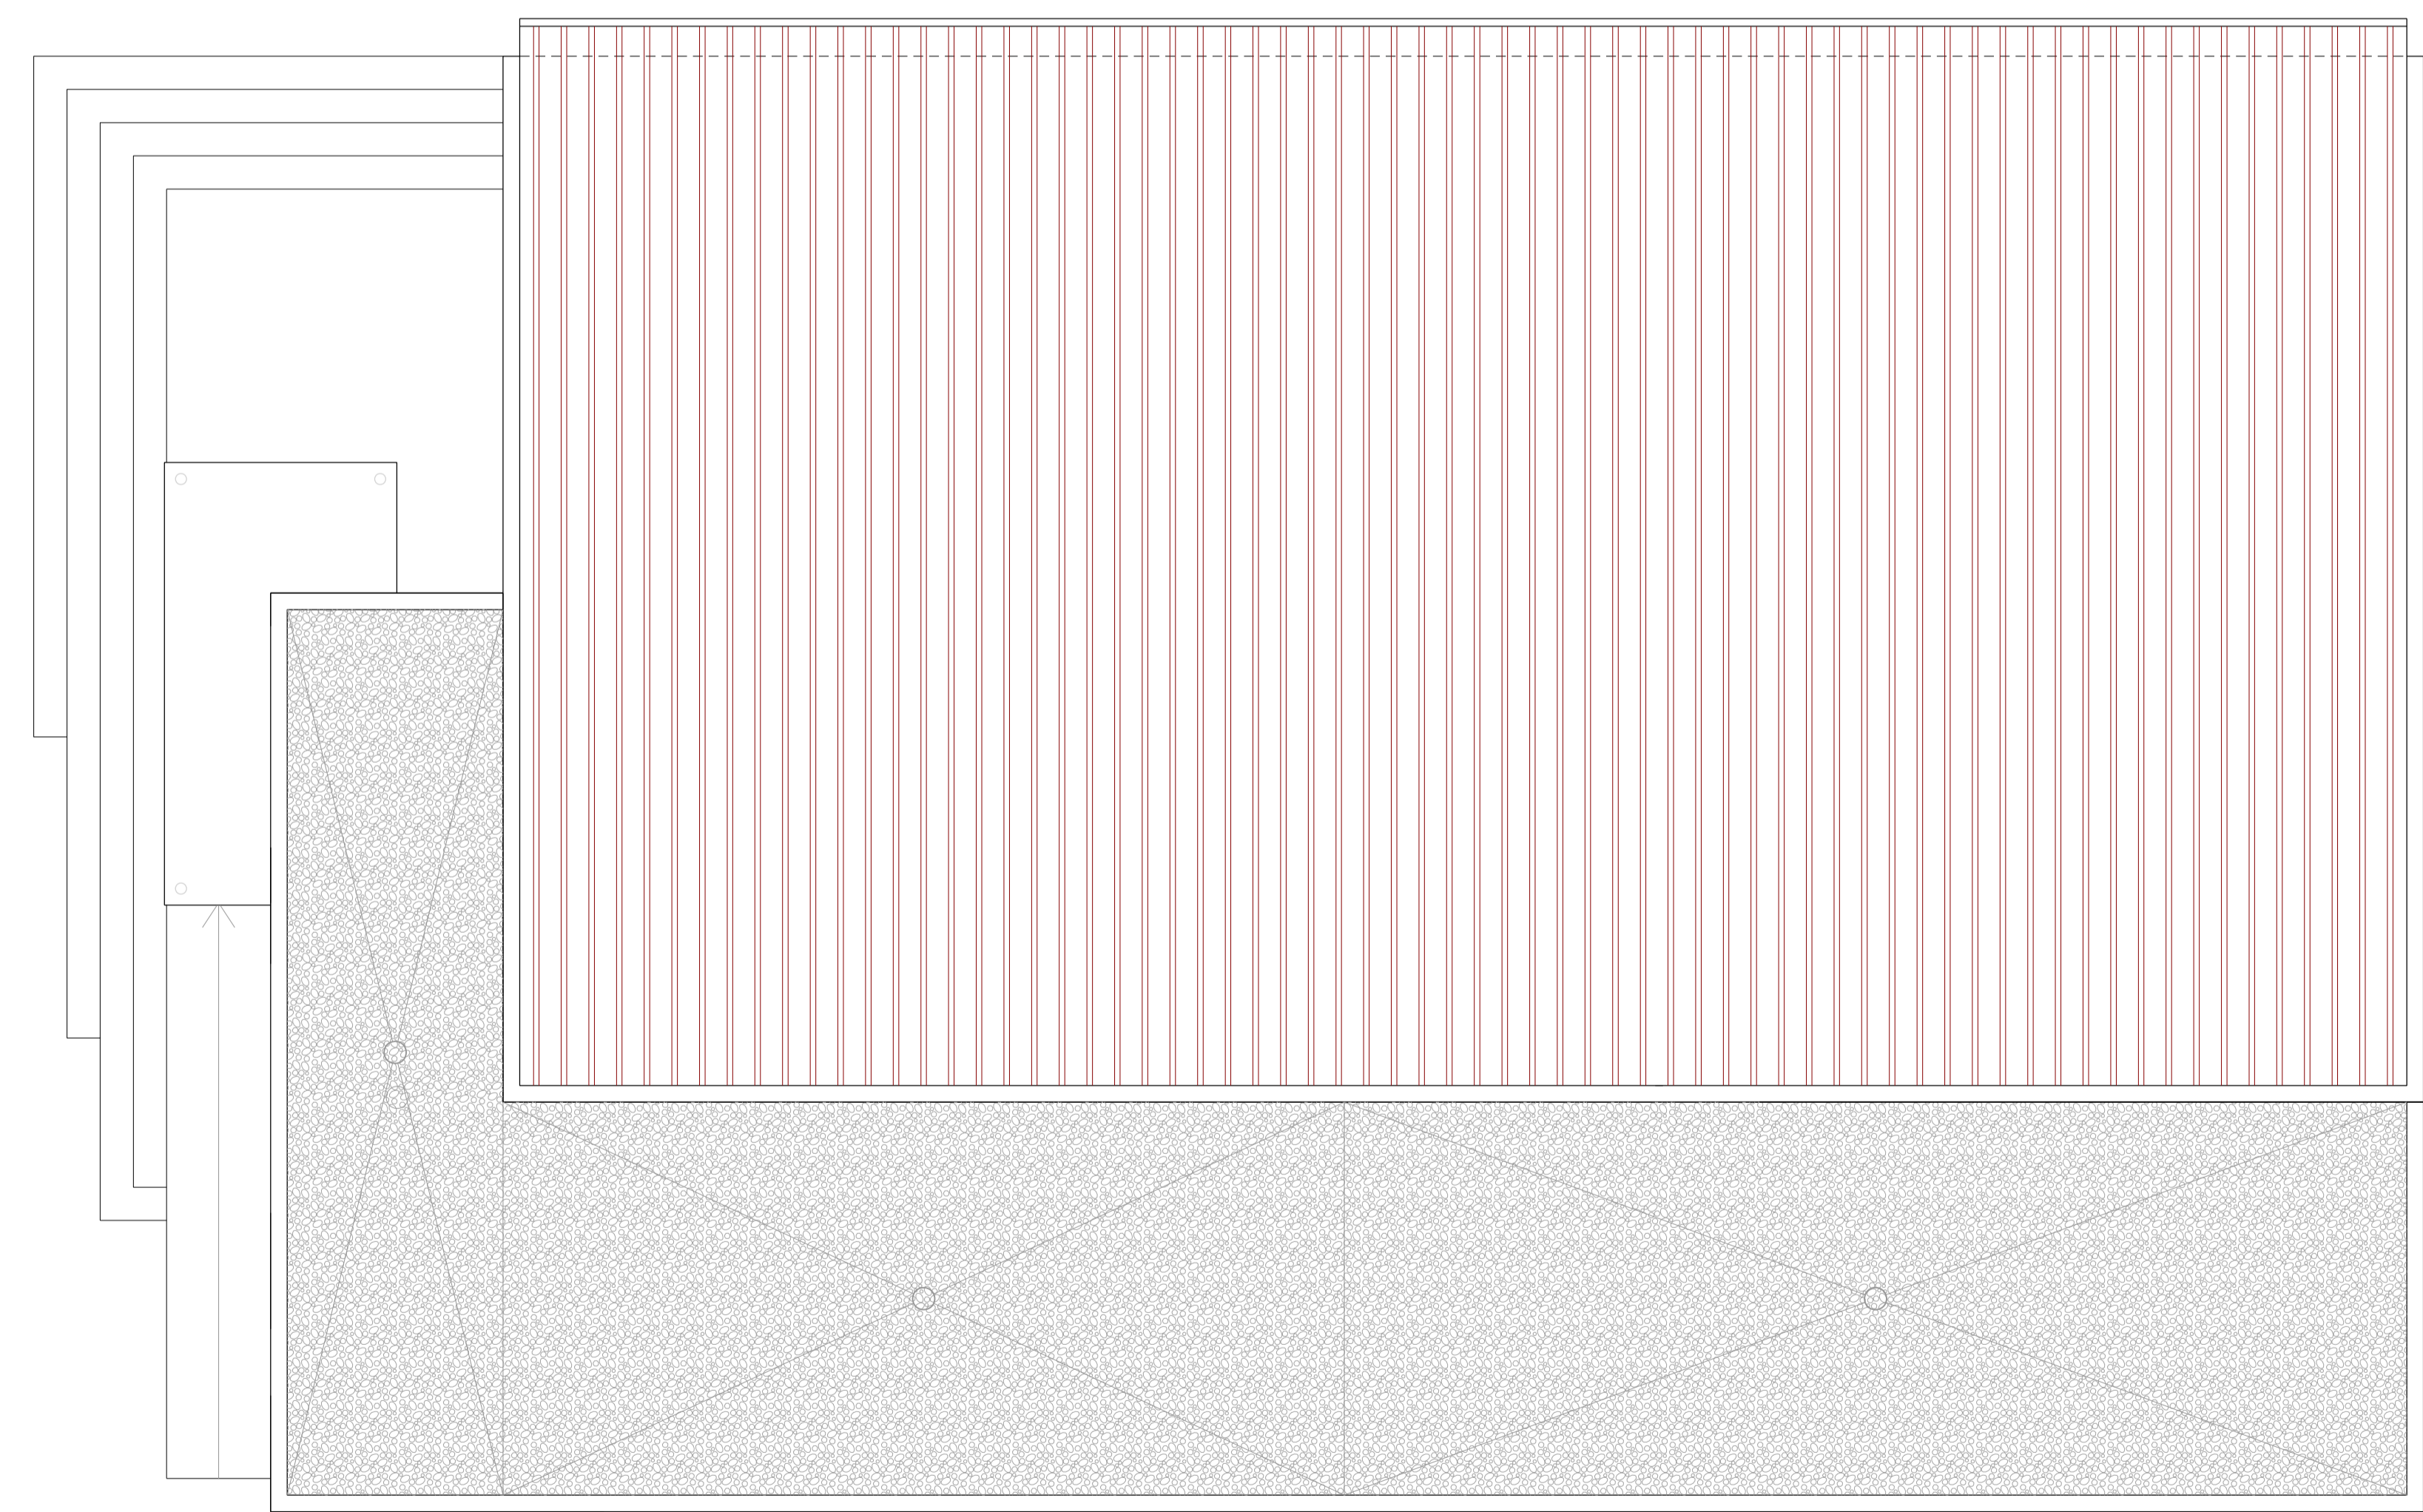

PLANTA DE COBERTA

COBERTA DE TEULA SOBRE SOSTRE INCLINAT
 A UNA VESSANT DEL MATEIX PENDENT EXISTENT
 IMPERMEABILITZACIÓ DE LÁMINA ASFÀLTICA
 AÏLLAMENT EXTRUÏT DE 6 CM DE POLIESTIRÉ EXTRUÏT
 CAPA DE MORTER DE PROTECCIÓ ARMAT AMB MALLA DE GALLINER

COBERTA PLANA INVERTIDA AMB ACABAT DE PALET DE RIERA
 SOBRE PENDENTS DE MORTER LLEUGER, DOBLAT DE TELA ASFÀLTICA,
 6 CM D'AÏLLAMENT DE POLIESTIRÉ EXTRUÏT I I GEOTEXTIL DE PROTECCIÓ



PROJECTE:
AMPLIACIÓ DISPENSARI MUNICIPAL

PLÀNOL:	NÚM:
PLANTA DE COBERTA I SECCIÓ	8

DATA:	REFERÈNCIA:	ESCALA:
NOVEMBRE DE 2013	A36812	1/50

PROMOTOR:
AJUNTAMENT DE FORNELLS DE LA SELVA

L'ARQUITECTE:
 MANUEL ALEMANY I MASGRAU